




AKSONOMETRIA

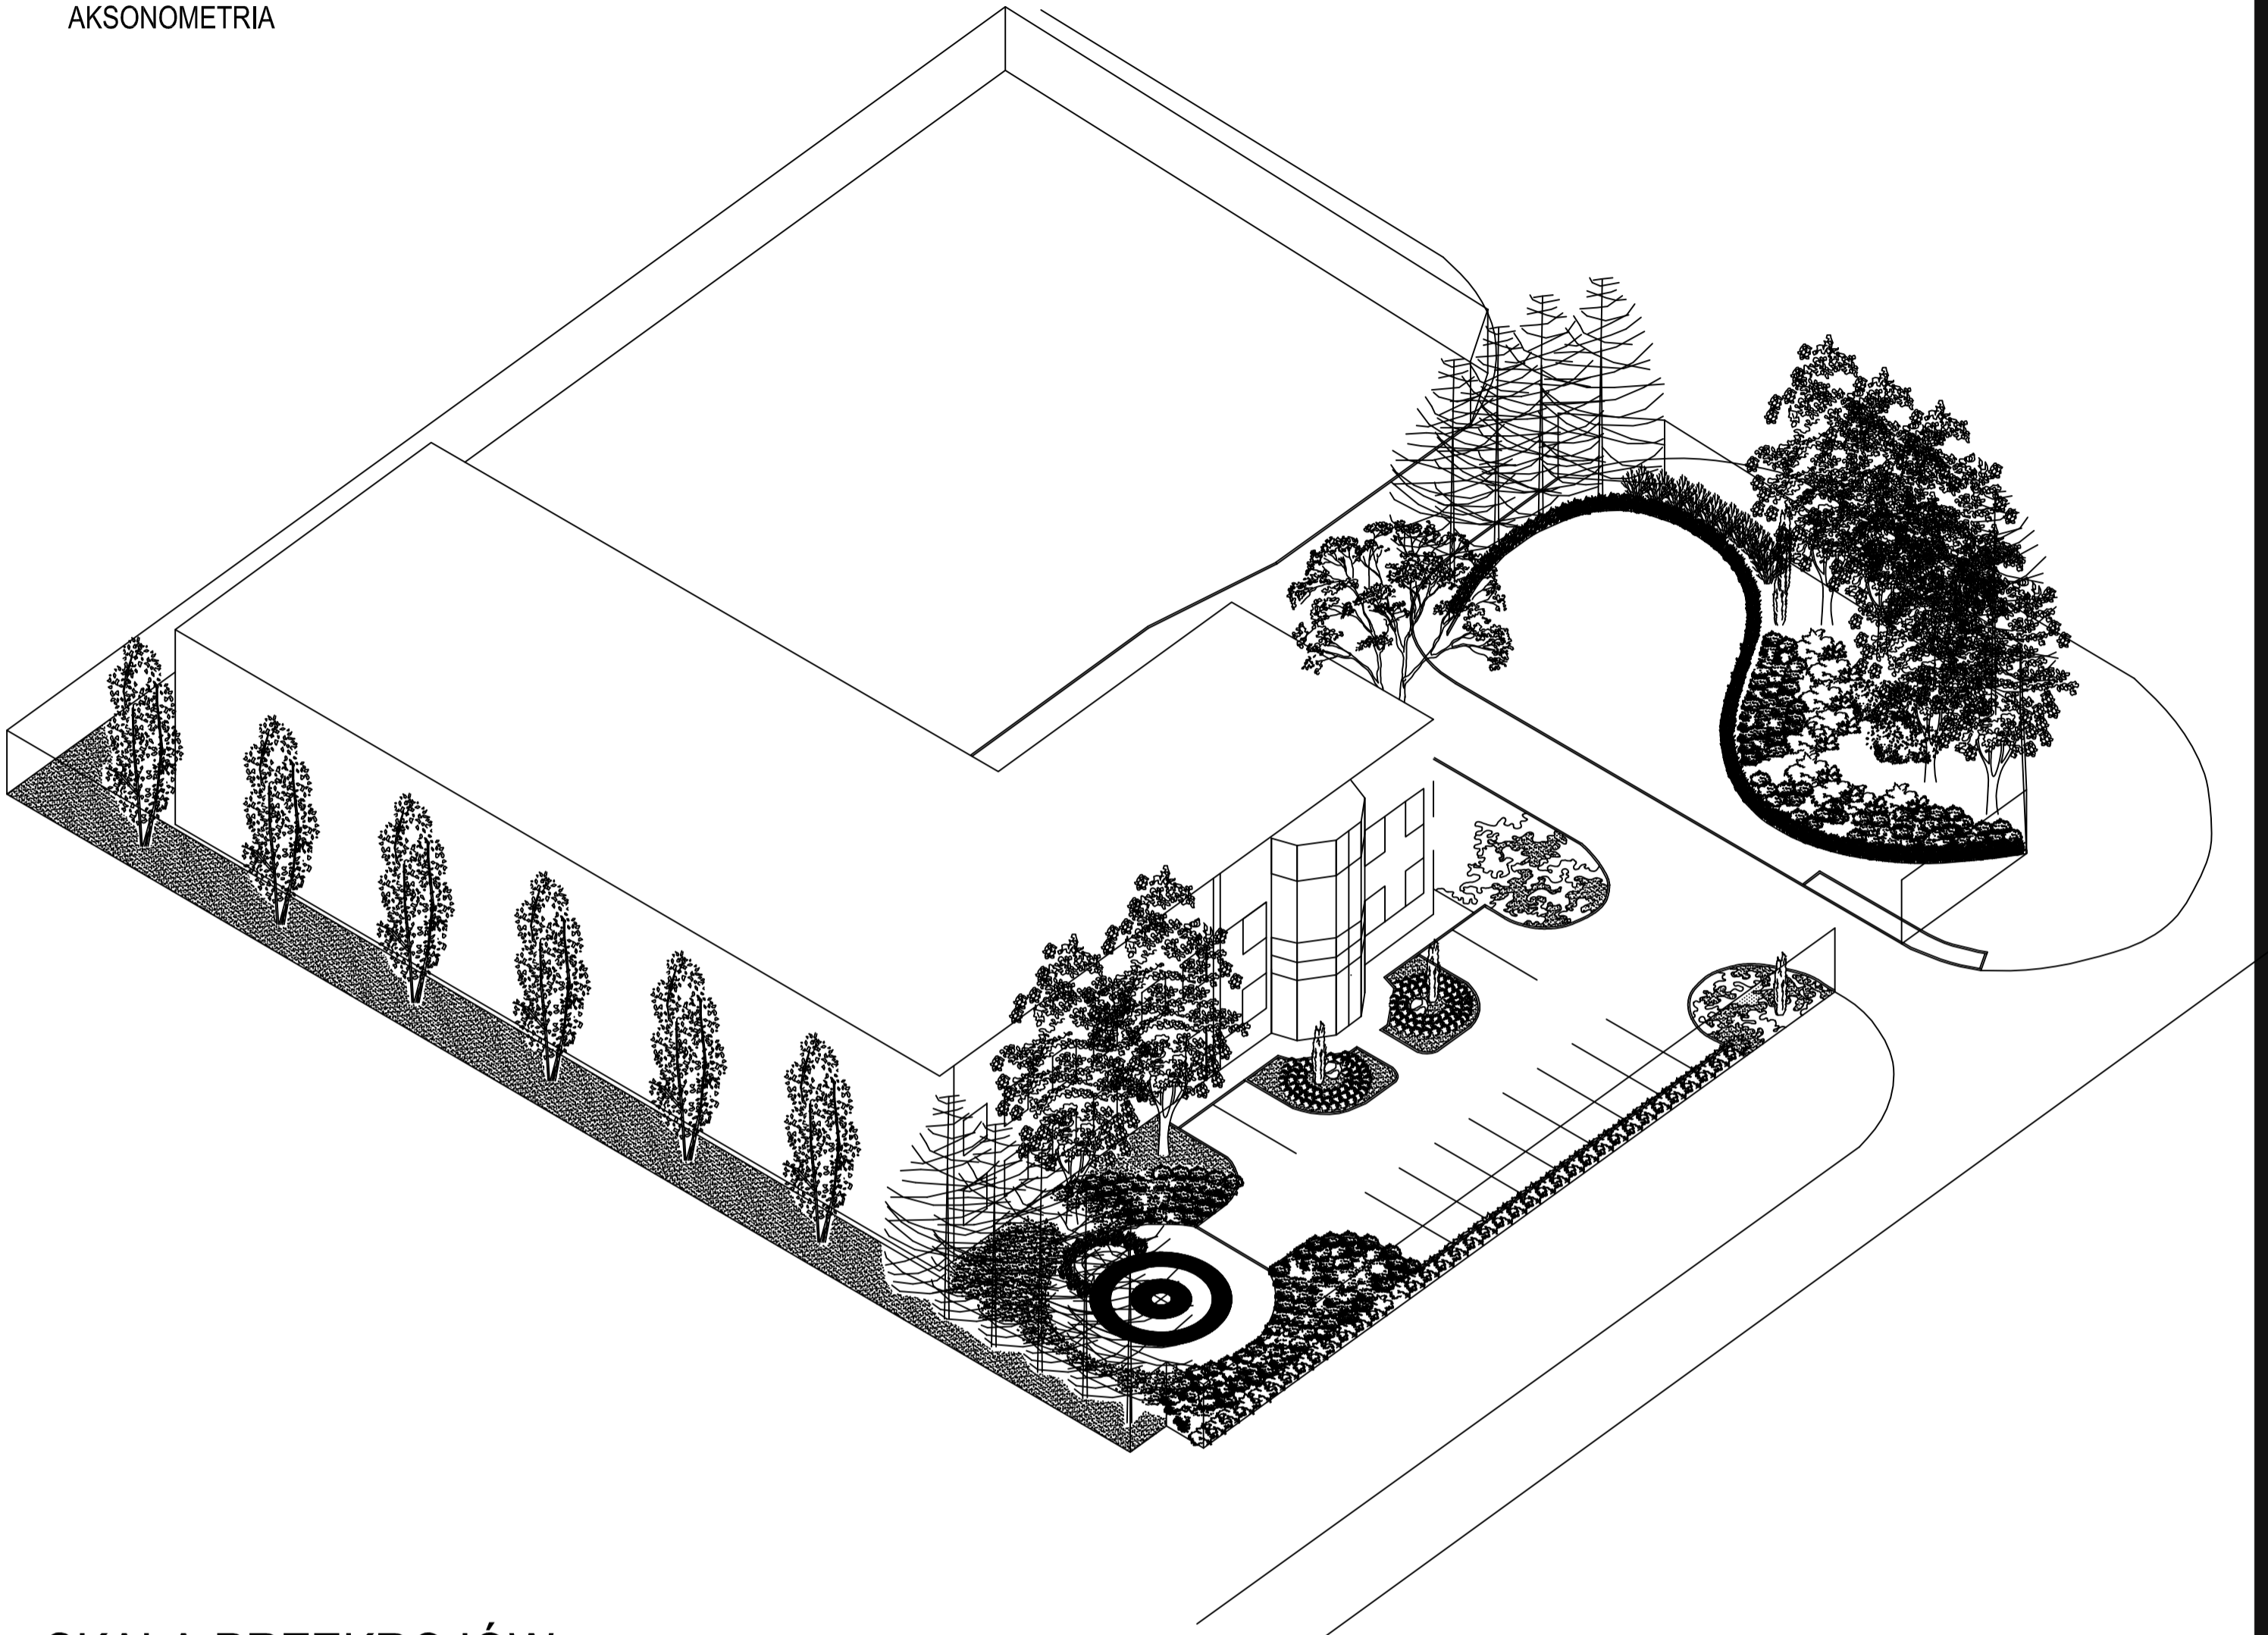

SKALA PRZEKROJÓW  
1:200

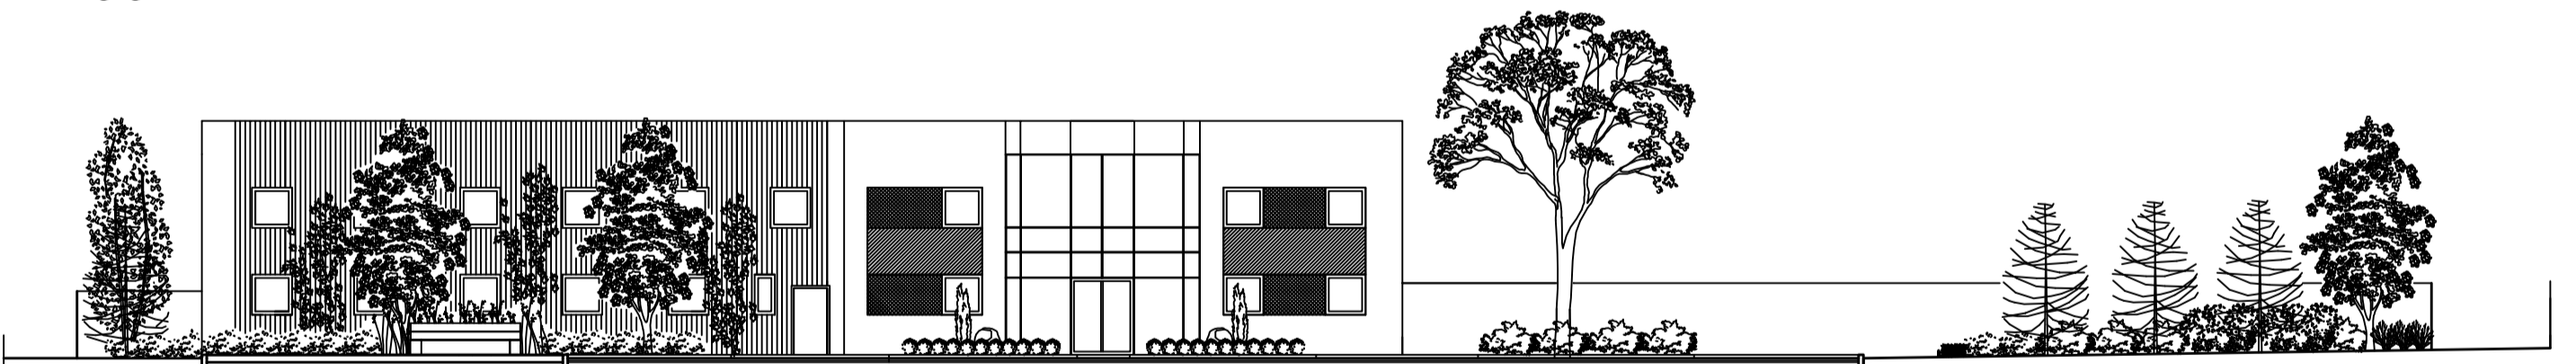

PRZEKRÓJ A-A

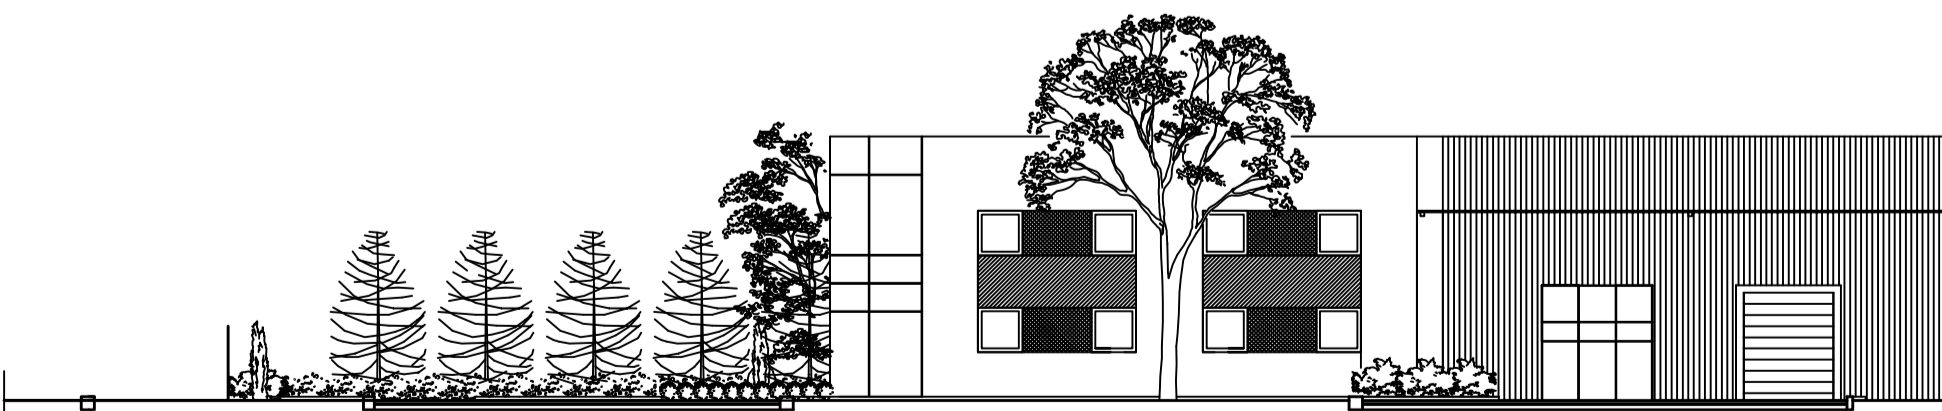

PRZEKRÓJ B-B

