



ul. Zachodnia

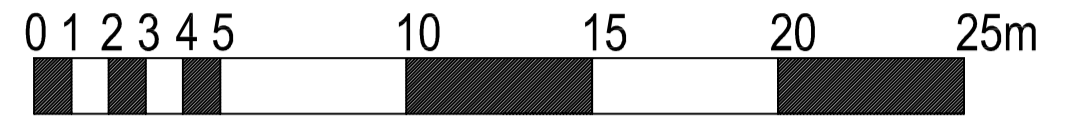

SKALA 1:200

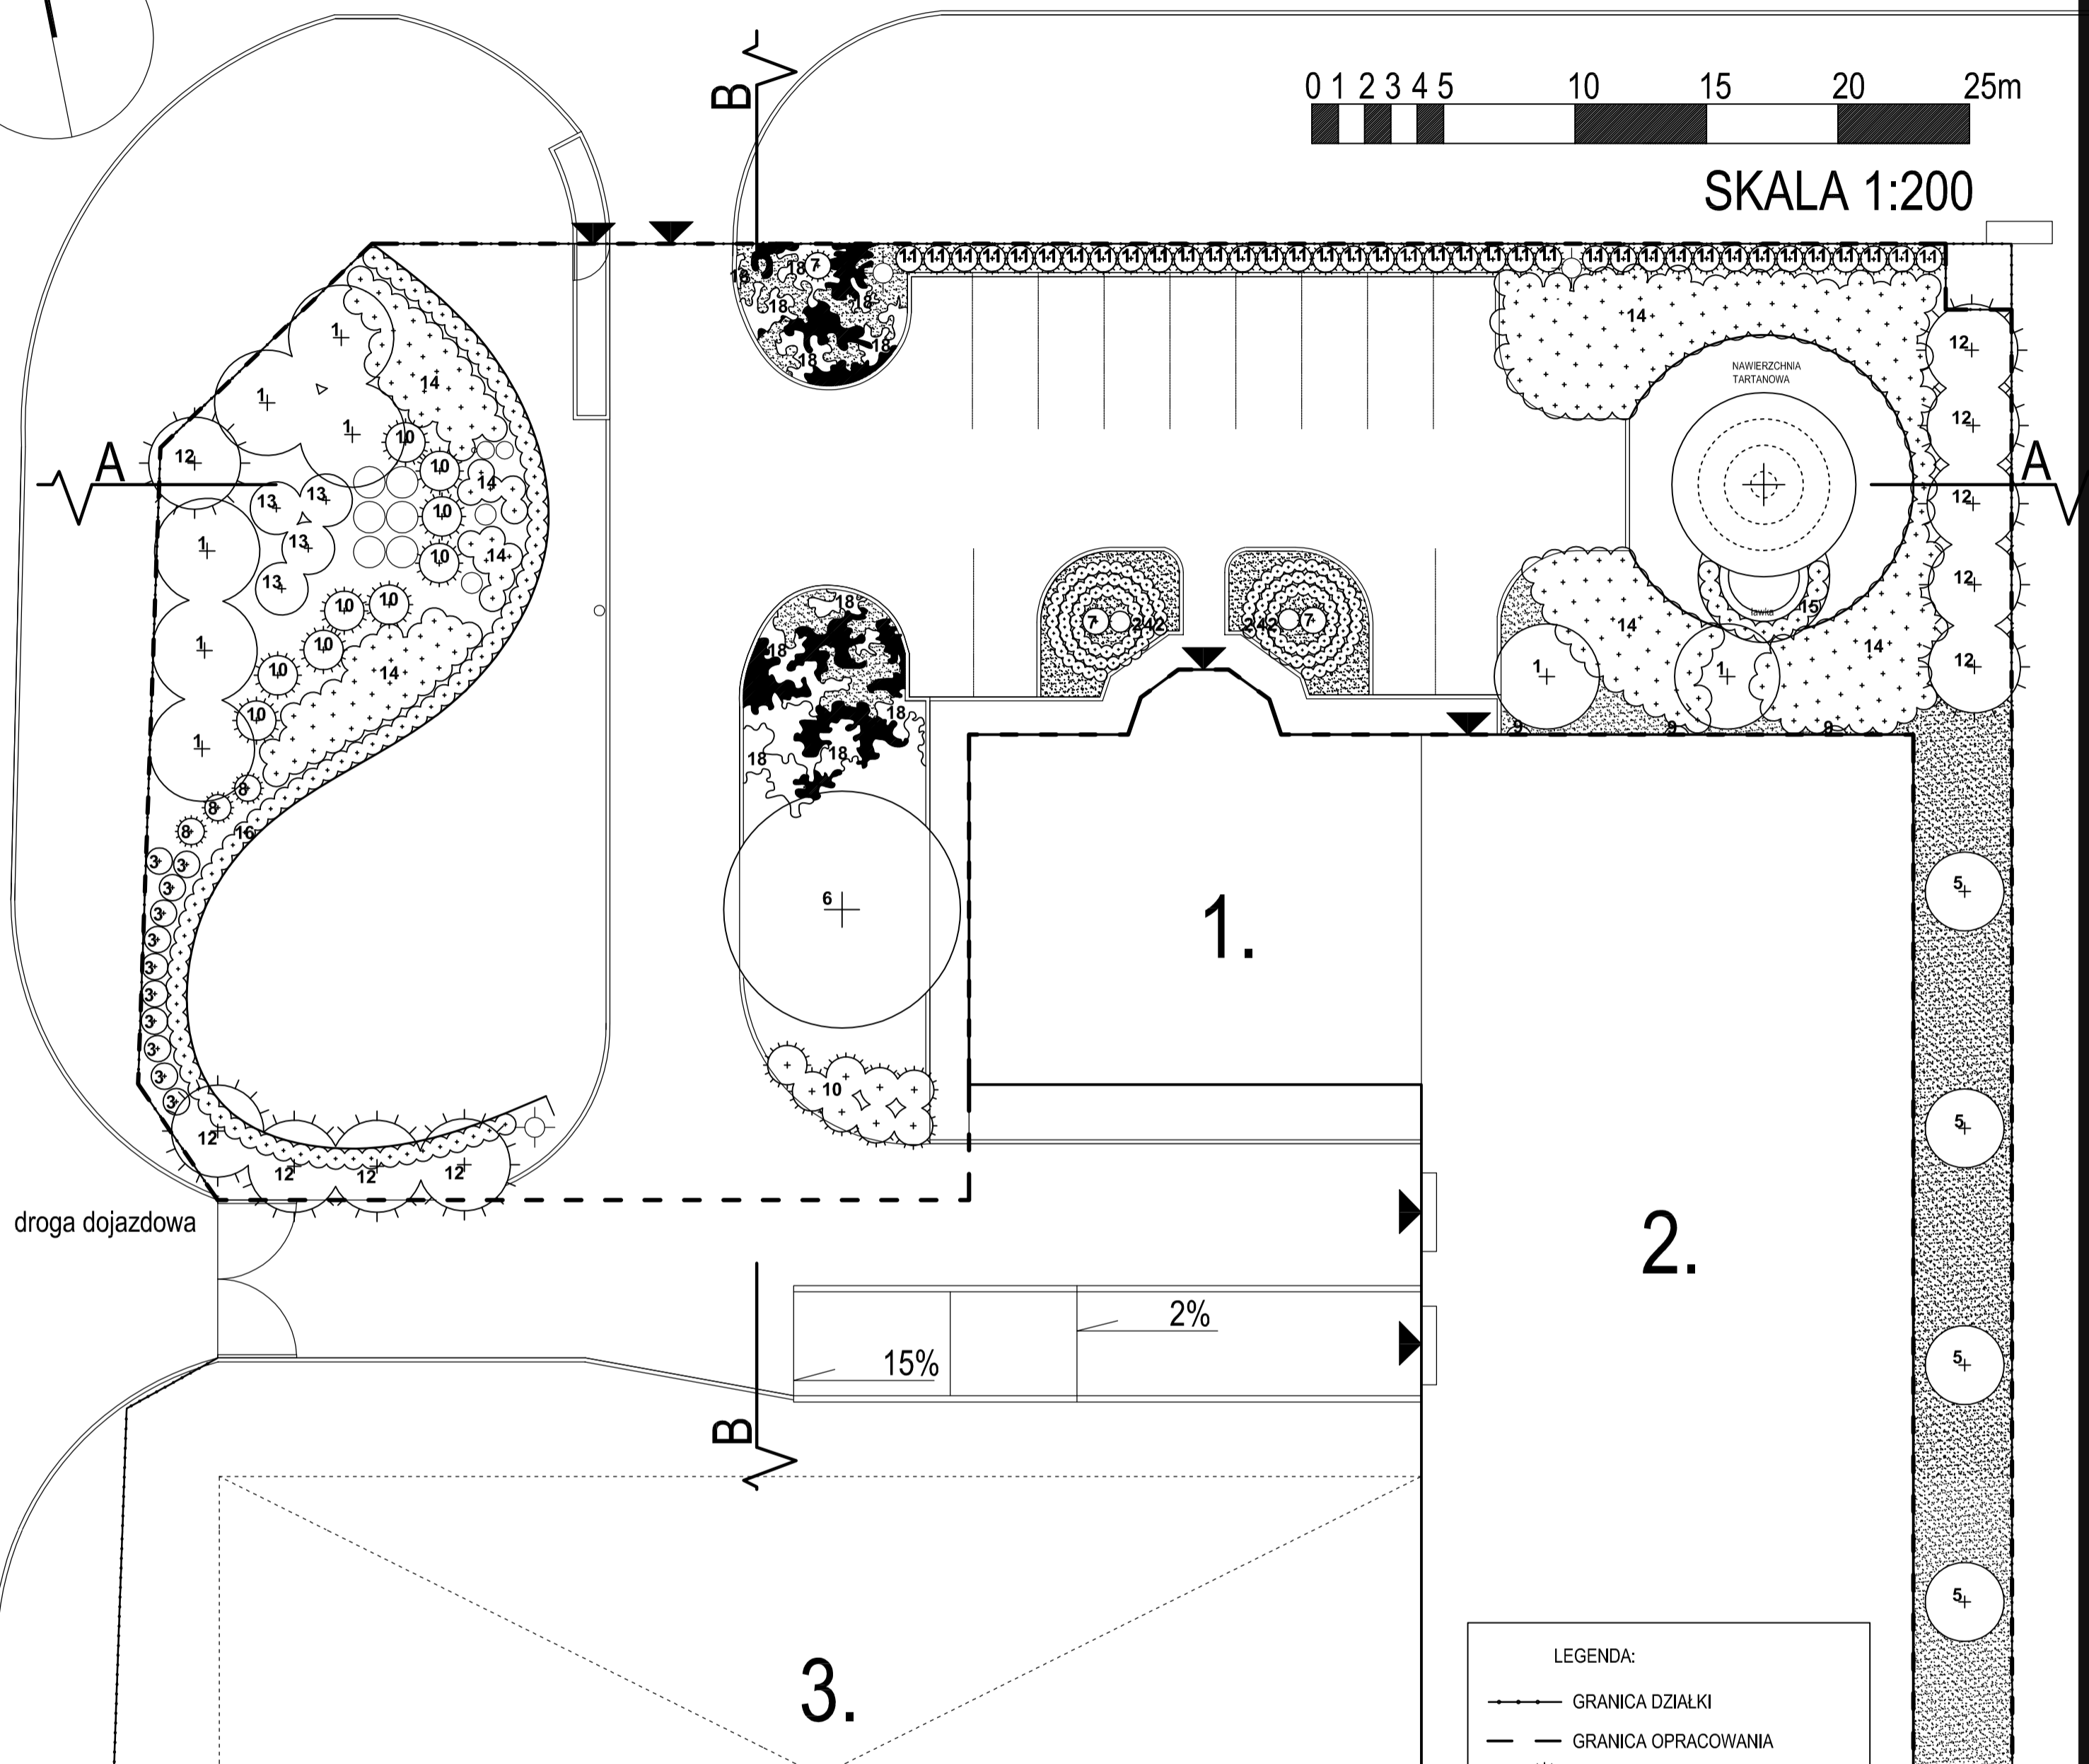

DRZEWA I KRZEWY

1.	<i>Betula pendula</i>	brzoza brodawkowata
2.	<i>Calluna vulgaris</i> 'Allegretto'	wrzos pospolity 'Allegretto'
3.	<i>Cytisus nigricans</i> 'Cyni'	żarnowiec czerniejący 'Cyni'
4.	<i>Erica carnea</i> 'Roter Kobold'	wrzosiec czerwony 'Roter Kobold'
5.	<i>Fagus sylvatica</i> 'Dawyck Gold'	buk pospolity 'Dawyck Gold'
6.	<i>Gleditsia tricanthos</i>	iglicznia trójcierniowa
7.	<i>Juniperus communis</i> 'Bruns'	jałowiec pospolity 'Bruns'
8.	<i>Juniperus communis</i> 'Meyer'	jałowiec pospolity 'Meyer'
9.	<i>Parthenocissus quinquefolia</i>	winoobluszc pięciolistkowy
10.	<i>Pinus mugo</i> subsp. <i>mughus</i>	Sosna górską (kosodrzewina)
11.	<i>Pinus mugo</i> 'Gnom'	Sosna górską (kosodrzewina) 'Gnom'
12.	<i>Pinus nigra</i>	sosna czarna
13.	<i>Sambucus nigra</i> 'Gerda'	bez czarny odm. czerwonołistna
14.	<i>Spirea japonica</i> 'Goldmund'	tawuła japońska odm. żółtołistna

BYLINY

15.	<i>Miscanthus sinensis</i> 'Sirene'	miskant chiński 'Sirene'
16.	<i>Phalaris arundinacea</i> 'Picta'	mozga trzcinowata odm. pstra
17.	<i>Sagina subulata</i>	karmnik ościsty
18.	<i>Sagina subulata</i> 'Aurea'	karmnik ościsty odm. żółtołistna

LEGENDA:

- GRANICA DZIAŁKI
 - GRANICA OPRACOWANIA
 - ☉ DRZEWO LUB KRZEW IGLASTY
 - DRZEWO LUB KRZEW LIŚCIASTY
 - ◇ Latarnia
 - Właz do zbiornika
1. Pawilon biurowy
2. Pawilon magazynowy
3. Projektowana hala magazynowa

RZUT Z DOBOREM ROŚLIN



77877

